


PROIECTUL DE FORMARE
prin separare
la nivel de teren cu sau fără construcții

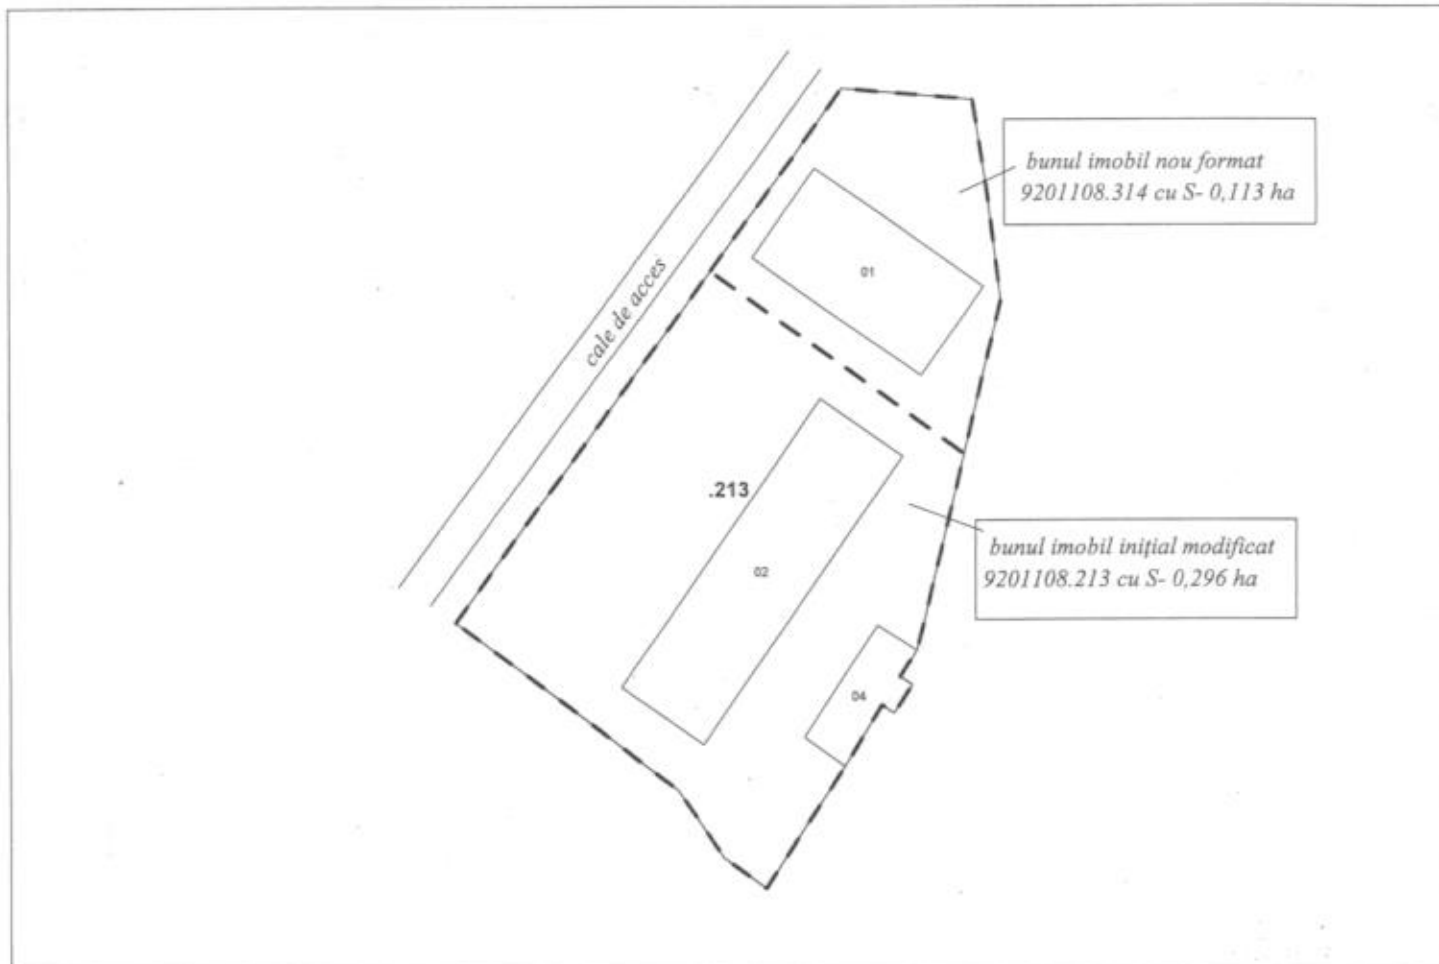

.213 - numărul terenului
 01 - nr.cadastral al clădirii

Caracteristicile tehnice ale bunului(rilor) imobil(e) inițiale

Numar_cadastral	Tipul_bunului	Suprafata	Destinatia	Mod_de_folosinta
9201108.213	Teren	0.409 ha	Intravilanul localității	pentru construcții
9201108.213.01	construcție	394,0 m.p.		Const. de sănătate, asistență socială
9201108.213.02	construcție	580,4 m.p.		Const. de sănătate, asistență socială
9201108.213.04	construcție	112,0 m.p.		Depozit

Caracteristicile tehnice ale bunului(rilor) imobil(e) formate

Numar_cadastral	Tipul_bunului	Suprafata	Destinatia	Mod_de_folosinta
9201108.213	Teren	0.296 ha	Intravilanul localității	pentru construcții
9201108.213.02	construcție	580,4 m.p.		Const. de sănătate, asistență socială
9201108.213.04	construcție	112,0 m.p.		Depozit
9201108.314	Teren	0.113 ha	Intravilanul localității	pentru construcții
9201108.314.01	construcție	394,0m.p.		Const. de sănătate, asistență socială



Mentiuni

COORDONAT		IP "Cadastru Bunurilor Imobile"	
Conducătorul Autorității Publice competente		SCT Ungheni	
Vrabie V		r-nul Ungheni, mun. Ungheni, str. Națională nr. 50	
Reprezentantul Autorității Publice competente	Conducător Verificat	Chivriga A	
Mutu S	Executant / Certificat	Litviniuc C	
Arhitect-Sef unitate Ungheni	Data elaborării: 24.04.2024	Sistem de coordonate: MoldRef99	Scara: 1:750
Savin V	Consiliul Raional Ungheni		
Titularul de drepturi	reprez. Frunze L		