



V. Pasaru

REPUBLICA MOLDOVA
RAIONUL UNGHENI
PRIMĂRIA COMUNEI SCULENI

MD-3644, str. Basarabilor 2, s. Sculeni, r-l Ungheni tel: 6-32-36; e-mail: primariasculeni@gmail.com

Nr. 142 din 29 iunie 2026

Președintelui Consiliului

raional Ungheni

D-lui D.Ternovschi

Prin prezenta, Primăria comunei Sculeni intervine cu rugămintea de a transmite, cu titlu gratuit, din proprietatea Consiliului raional Ungheni în proprietatea administrației publice locale Sculeni, clădirea muzeului amplasată pe terenul aflat în proprietatea APL Sculeni, cu numărul cadastral 9263110.361.

Menționăm că bunul imobil se află într-o stare tehnică nesatisfăcătoare și necesită lucrări de reparație și întreținere. Starea actuală a clădirii afectează aspectul localității și nu permite utilizarea acesteia în folosul comunității. După transmiterea clădirii în proprietatea APL Sculeni, intenționăm să efectuăm expertiza tehnică a acesteia, să realizăm lucrările de reparație necesare și să depunem proiecte pentru atragerea surselor financiare necesare renovării și valorificării clădirii în interesul comunității.

Vă mulțumim anticipat.

Cu respect,

Primar,

Sergiu Gușevati



ca tre
S. Muta
U. Pasaru
L. Tincu
pre examinare
10.06.26

CONSILIUL RAIONAL UNGHENI		
INTRARE Nr.	02-536	
30	06	20 26

Registrul bunurilor imobile 9263110361Capitolul
DeschisA,B (Verificat , 22.10.2013)
22.10.2013**Subcapitolul I. Bunul imobil**

1.0 Bunul imobil **Teren**
Numărul cadastral **9263110.361**
Adresa **r-nul Ungheni, com. Sculeni, sat. Sculeni**
Modul de folosință **Pentru construcții**
Suprafața **0.5514 ha**
Tipul hotarelor **generale**

1.1 Bunul imobil **Construcție**
Numărul cadastral **9263110.361.01**
Adresa **r-nul Ungheni, com. Sculeni, sat. Sculeni**
Modul de folosință **Construcție de cultură și agrement**
Suprafața **327.1 m.p.**

Subcapitolul II. Dreptul de proprietate asupra bunului imobil

2.1 Bunul imobil **9263110.361**
Cota parte **1.0**
Proprietarul **Primăria Sculeni, (01.01.2000), Codul Personal 1007601006494**
Domiciliul / Sediul **r-nul Ungheni, com. Sculeni, sat. Sculeni, , .**
Temeiul înscrierii **Decizia nr. 07/03 din 22.11.2012 (9201/13/27194)**
Data înregistrării **11.10.2013**

2.2 Bunul imobil **9263110.361.01**
Cota parte **1.0**
Proprietarul **Consiliul Raional Ungheni, (01.06.2003), Codul Personal 1007601003666**
Domiciliul / Sediul **r-nul Ungheni, or. Ungheni, str. Națională , 11**
Temeiul înscrierii **Act de inventariere nr. f/n din 01.01.2004 (9201/14/6051)**
Decizia Consiliului local nr. 2/6 din 22.04.2004 (9201/14/6051)
Data înregistrării **28.03.2014**

Subcapitolul III. Grevarea drepturilor patrimoniale**Partea I. Alte drepturi reale.**

Nu sunt înscrieri

Partea II. Notări.

Nu sunt înscrieri

Interdicții.

Nu sunt înscrieri

Numele, prenumele registratorului **Popov Ina**
Semnătura, ștampila și data -



[Handwritten signature]
28.03.14

Stins(semnatura registratorului si data)_____


Semnatura registratorului_____

Planul de amplasament a construcțiilor și amenajărilor

Data perfectării 10.02.2014

Numărul cadastral al terenului 92631100361

Adresa bunului imobil r-ul. Ungheni, com. Sculeni, sat. Sculeni

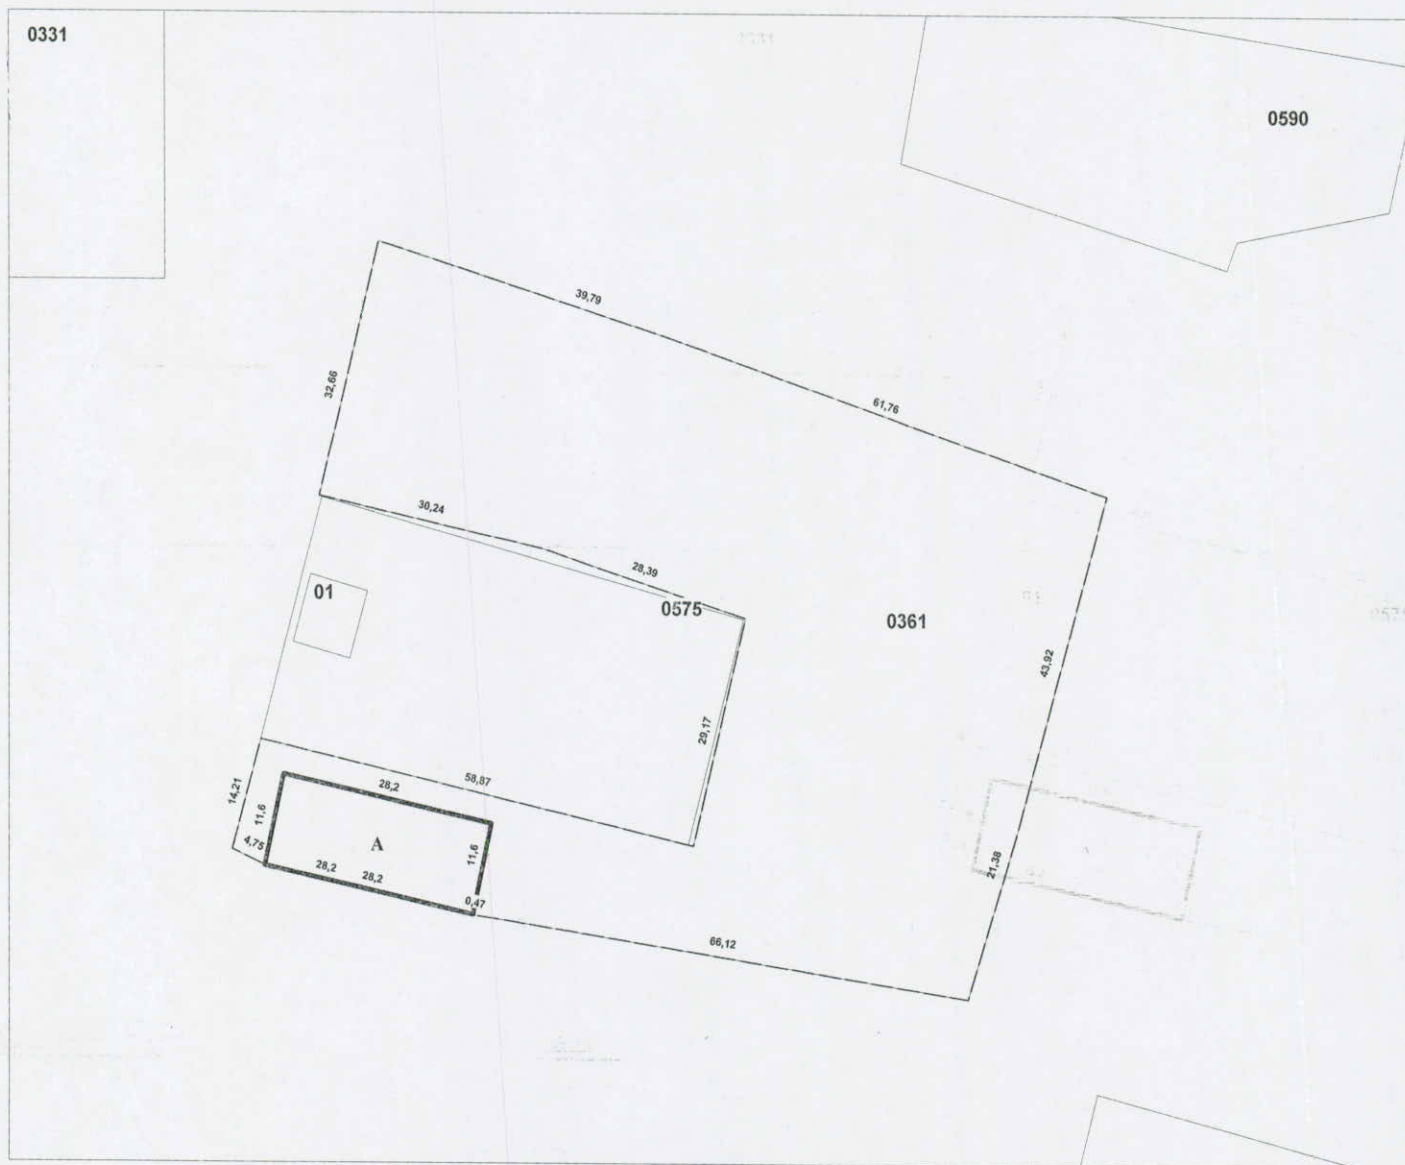

Caracteristicile:

Data ultimei actualizări

Scara 1:1000

NrCadastral	Liter	Componentul	Supr_mp	Mentiuni
01	A	Construcție de baza	327,1	

Suprafata la sol(m.p.):

NrCadastral	Suprafata
-------------	-----------

Executantul lucrarilor: Pinzaru T.


(semnatura, numele, prenumele)

Verificat: Chivriga A.

(semnatura L.S., numele, prenumele)

PLANUL GEOMETRIC

Numărul cadastral 9201103.160

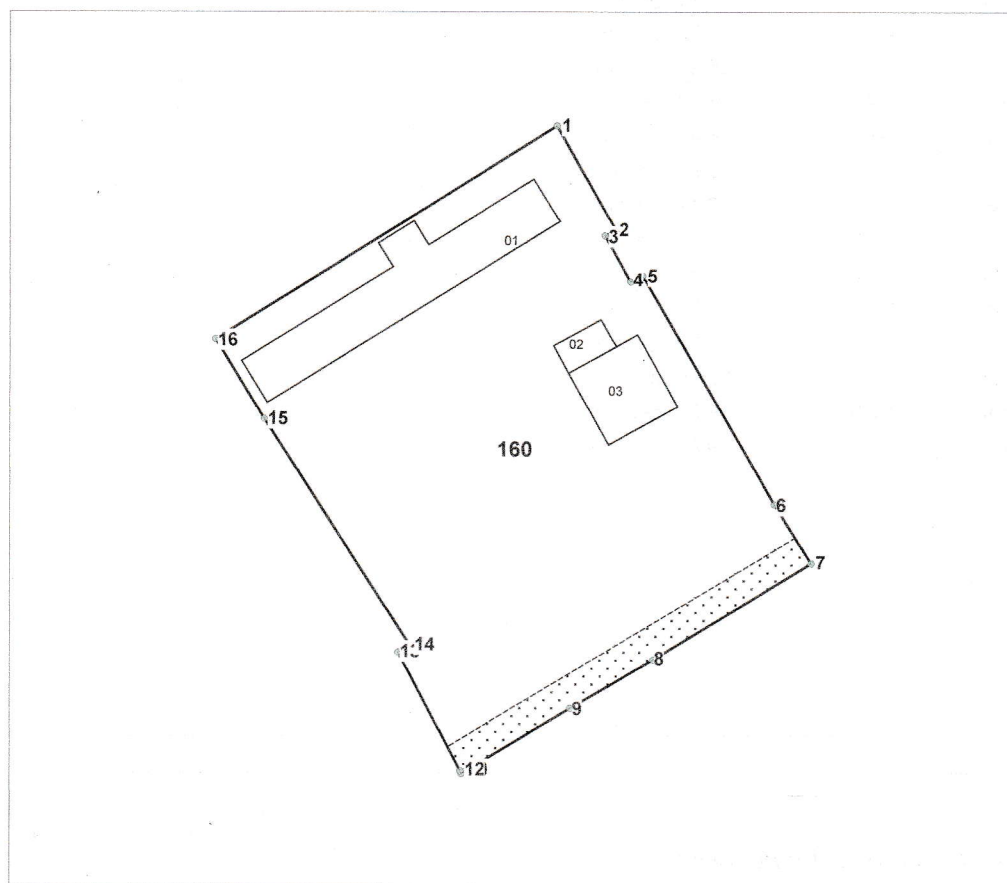

Amplasamentul bunului



160 - numărul cadastral al terenului
01 - numărul cadastral al clădirii

Caracteristicile tehnice ale bunului imobil

Numar_cadastral	Tipul_bunului	Suprafata	Destinatia	Mod_de_folosinta
9201103.160	Teren	0.1964 ha	Construcții si amenajari	Amplasarea construcțiilor publice
9201103.160.01	construcție	179.2 m.p.		Construcție (Construcție administrativa)
9201103.160.02	construcție	16.7 m.p.		Construcție (Garaj)
9201103.160.03	construcție	64 m.p.		Construcție (Garaj)

Numărul cadastral: 9201103.160

Catalogul de coordonate si parametrul hotarului.

Punct	X_	Y_	Tipul_punct	Hotar	Distanța	Tipul_hotar	Adiacenti
1	153.825,6950	230.671,3880	general	1-2	11,86	general	
2	153.831,5452	230.661,0756	general	2-3	1,23	general	
3	153.830,4632	230.660,4958	general	3-4	5,23	general	
4	153.833,0338	230.655,9418	general	4-5	1,35	general	
5	153.834,2546	230.656,5106	general	5-6	26,21	general	
6	153.847,3256	230.633,7870	general	6-7	6,89	general	
7	153.850,9830	230.627,9518	general	7-8	18,41	general	
8	153.835,2790	230.618,3444	general	8-9	9,57	general	
9	153.827,0348	230.613,4922	general	9-10	12,19	general	
10	153.816,5966	230.607,1962	general	10-11	0,38	general	
11	153.816,2698	230.607,0036	general	11-12	0,30	general	
12	153.816,1332	230.607,2684	general	12-13	13,28	general	
13	153.809,9756	230.619,0380	general	13-14	1,38	general	
14	153.811,1078	230.619,8254	general	14-15	26,68	general	
15	153.796,6638	230.642,2598	general	15-16	9,23	general	
16	153.791,8460	230.650,1374	general	16-1	39,97	general	

Mențiuni:

Informație despre lte drepturi reale constituite pe teren

Nr	Denumirea	Suprafata_ha	Teren_dominant	Tipul
	servitute	0,0123	9201103.919	Servitute de trecere

COORDONAT		EXECUTANT	
Conducătorul Autorității Publice competente		CONSILIUL RAIONAL UNGHENI	
		r-nul Ungheni, mun. Ungheni, str. Alexandru cel Bun, 91	
Reprezentantul Autorității Publice competente	Conducător / Verificat	(semnatura, ștampila)	(numele, prenumele)
	Executant	(semnatura)	MUTU SERGHEI
Titularul de drepturi	Data elaborării:	Sistem de coordonate:	Scara:
Consiliul Raional Ungheni	(data inspecției în teren)	MoldRef99	1:750




78
23

REPUBLICA MOLDOVA
CONSILIUL RAIONAL UNGHENI

DECIZIE nr. 2/6
din 22.04.04

*Cu privire la aprobarea Actului de inventariere
a clădirilor Consiliului raional*

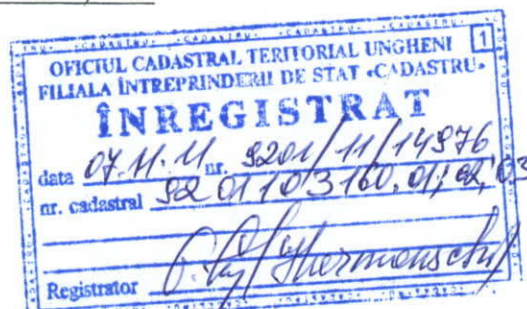

În conformitate cu Hotărîrea Guvernului Republicii Moldova nr.162 din 19 februarie 2004 "Despre unele măsuri privind inventarierea bunurilor imobile-proprietate a unităților administrative- teritoriale și a statului".

În scopul inventarierii clădirilor Consiliului raional.

În baza Legii privind administrația publică locală nr.123-XV din 18.03.2003.

Consiliul raional Ungheeni

DECIDE:

Se aprobă Actul de inventariere a clădirilor Consiliului raional, conform anexei.

Președinte al ședinței

Petru POPOVICI

Contrasemnată:
Secretar,
Consultant-jurist



Rodica MOROȘANU
Tudor GUȚU



el. Bui



18
24
Aprobat:
Consiliul Raional Ungheni

nr 2/6
22.04.04

Act de inventariere
a clădirilor proprietate a Consiliului raional
conform situației la 01.01.2004

Nr. d/o	Denumirea imobilului (modul de folosință, destinația după caz, descrierea clădirii pe etaje sau încăperi)	Adresa	Suprafața la sol (m ²) nr. de nivele	Denumirea persoanei jur care gestionează nemijl clădirea
1.	Clădirea cu 3 etaje	Națională 9	554,2 nivel III	Consiliul Raional
2.	Clădirea cu 2 etaje	Națională 11	458,2 nivel II	Consiliul Raional
3.	Garaj cu 5 boxe (poz.1,2,4,5,6)	Națională, 11	189,88 nivel I	Consiliul raional
4.	Depozit (poziția Nr.3) C.R.	Națională 11	24,18 nivel I	Consiliul Raional
5.	Clădirea cu 2 etaje si. subsol a centrului militar teritorial	V.Lupu, 15	459,8 nivel II	Consiliul Raional
6.	Garaj CM	V.Lupu, 15	190,1 nivel I	Consiliul Raional
7.	Clădirea grupei de deservire (poz.1,2,3)	Al. cel Bun 91	177,8 nivel I	Consiliul Raional
8.	Garaj grupa de deservire (poz.4,5)	Al. cel Bun 91	82,2 nivel I	Consiliul Raional
9.	Garaj grupa de deservire (poz.6)	Al. cel Bun 91	43,6 nivel I	Consiliul Raional

Întocmit:

Comisia:

C. Fuior
O. Ursachi
B. Carapcevschii



REPUBLICA MOLDOVA

CONSILIUL RAIONAL UNGHENI

MD-3600, or. Ungheni, str. Națională, 11
tel/fax (236) 2-27-26, e-mail: un-consr@mfc-un.md

39 37

OFICIUL CADASTRAL TERITORIAL UNGHENI
FILIALA ÎNTEPRINDERII DE STAT "CADASTRU"

ÎNREGISTRAT

data 17.12.14 nr. 9201/14/23759
nr. cadastral 9201103160

Registrator Măcișan
din 17.12.14 2014

DECIZIE

nr. 7/6

Cu privire la aprobarea planurilor
geometrice ale terenurilor proprietate
publică

În temeiul Legii privind administrația publică locală nr. 436-XVI din 28.12.2006, art. 43 alin. 1 lit. (c),
Legii privind formarea bunurilor imobile nr. 354 din 28.10.2004,
Legii privind administrarea și deținerea proprietății publice nr. 121-XVI din 04.05.2007, art. 9, 10 și 11;
Legii privind terenurile proprietate publică și delimitarea lor nr. 91-XVI din 05.04.2007, art. 5 alin. (2).
În baza Deciziei 2/6 din 22.04.2004 Cu privire la aprobarea actului de inventariere a clădirilor Consiliului
raional;

În baza Actului de inventariere a clădirilor proprietatea Consiliului raional, conform situației din
01.01.2004;

În baza Planurilor geometrice ale terenurilor din 15.09.2014, 25.07.2014, 19.08.2014, 25.07.2014.

Consiliul Raional Ungheni

DECIDE:

1. Se aprobă planurile geometrice ale terenurilor aferente, bunuri imobile din domeniul public al
raionului, conform suprafeței și hotarelor după cum urmează:
 - teren proprietate publică al Consiliului raional Ungheni cu suprafața de 0,3457 ha, amplasat în
s. Costuleni cu destinație: pentru construcții, teren aferent clădirii OMF Costuleni, cod cadastral
9235106422.
 - teren proprietate publică al Consiliului raional Ungheni cu suprafața de 0,34 ha amplasat în s. Măcărești,
cu destinație: pentru construcții, teren aferent clădirii Centrului de Sănătate Măcărești- Costuleni, cod
cadastral 9244202135.
 - teren proprietate publică al Consiliului raional Ungheni cu suprafața 0,11 ha, amplasat în s.
Agronomovca cu destinație: pentru construcții, teren aferent clădirii OMF Agronomovca, cod cadastral
9261223123.
 - teren proprietate publică a Consiliului raional Ungheni cu suprafața 0,2306 ha, amplasat în or. Ungheni
str. Alexandru cel Bun nr. 91 cu destinație: pentru construcții, teren aferent construcțiilor, cod cadastral
9201103160.
2. Controlul asupra executării prezentei decizii se atribuie dlui Iurie Toma, președintele raionului.

Președintele Sedinței
Secretarul Consiliului raional

Dionis COJOCARU

Rodica LIȚCAN


conform cu originalul

Proiectul de formare a bunului imobil prin separare


Data elaborării: 12.05.2016

Numărul cadastral: 9201103.160


Adresa bunului imobil: str. Alexandru cel Bun nr. 91, or. Ungheni, r-mul Ungheni

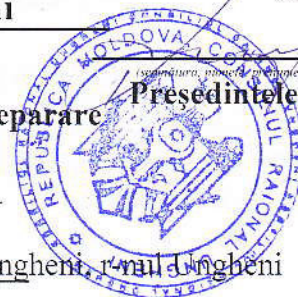

--- hotarele terenului pentru care se constituie servitutea în urma separării

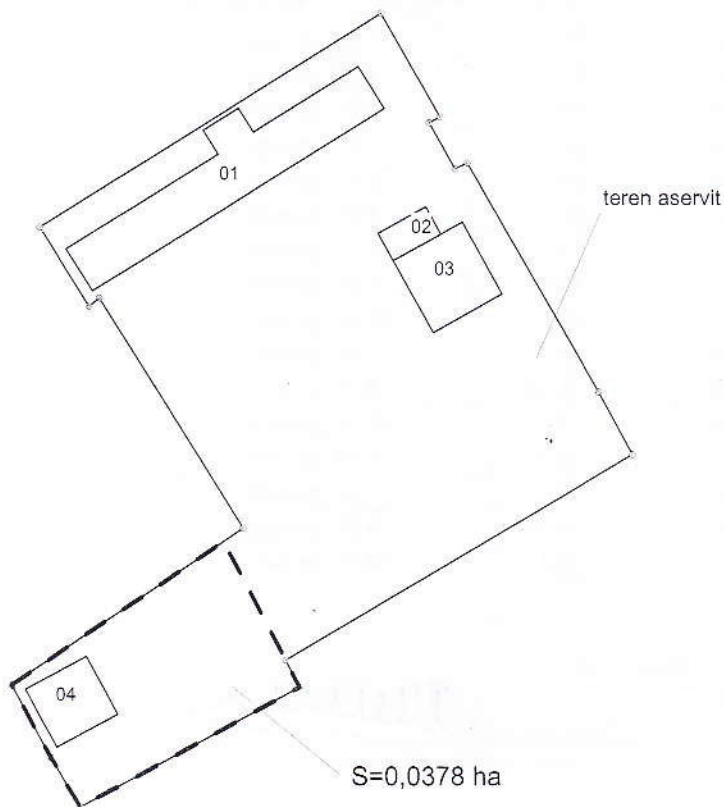

Amplasamentul bunului

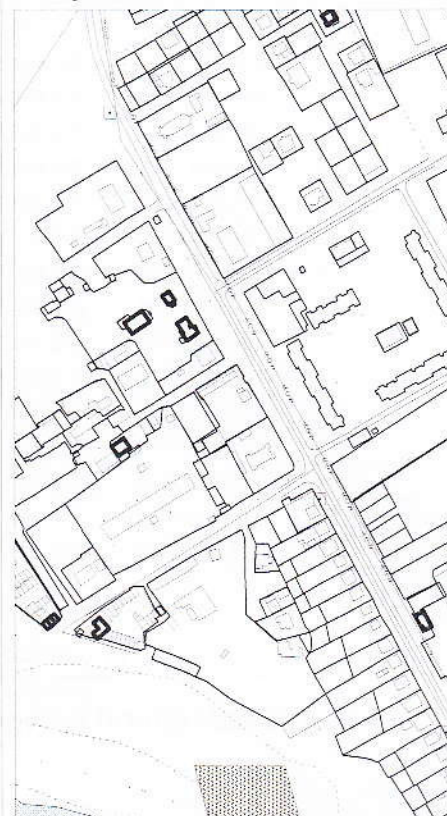

Scara tiparului: 1:750

Caracteristicile tehnice generale ale bunului imobil

Numar_cadastral	Tipul_bunului	Mod_de_folosinta	Supr_terenului
9201103.160	Teren	pentru constructii	0.2306 ha
9201103.160.01	construcție	Construcție administrativ	
9201103.160.02	construcție	Garaj	
9201103.160.03	construcție	Garaj	
9201103.160.04	construcție	Depozit	

Executant Potenciuc Igor

Verificat/Conducătorul întreprinderii: Chivriga A.

Primarul or. Ungheni: Ambros A.

Specialistul în reglementarea regimului funciar or. Ungheni:


Arhitect or. Ungheni: Savin V.

Direcția Situații Excepționale:

Centrul de Sănătate Publică:

Proprietar:



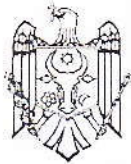

REPUBLICA MOLDOVA
CONSILIUL RAIONAL UNGHENI

MD-3600, or. Ungheni, str. Națională, 11
tel/fax (236) 2-27-26, e-mail: un-consr@mtc-un.md



DECIZIE

nr. 2/4

din 19.09 2016

*Cu privire la formarea bunului imobil
proprietate publică*

În temeiul Legii privind administrația publică locală nr. 436-XVI din 28.12.2006, art. 43 alin. 1 lit. (c).

Legii privind formarea bunurilor imobile nr. 354 din 28.10.2004, art. 3,7,9,17.

Legii privind administrarea și deetatzare a proprietății publice nr. 121-XVI din 04.05.2007, art. 9, 10 și 11;

Codului civil nr. 1107-XV din 06.06.art 428,431;

În baza:

- Actelor de proprietate,
- Cererii cet.Vîrtosu Ghenadie din 25.03.2016.

Consiliul raional Ungheni

DECIDE:

1. De format bunul imobil proprietate publică, teren cu destinație pentru construcții, cu suprafața de 0,0378 ha, prin separare din bunul imobil inițial - teren aferent clădirilor, amplasate or.Ungheni str. Alexandru cel Bun nr. 91 cu suprafața 0,2306 ha, cod cadastral 9201103160.
2. Se constituie servitute pentru bunul imobil preconizat formării prin terenul aservit, cod cadastral 9201103160.
3. Se delegă dnei Ludmila Guzun, președintele raionului, dreptul de a institui Comisia de experiză și delimitare a proiectului bunului nou format.
4. Controlul asupra executării prezentei decizii se atribuie dnei Ludmila Guzun, președintele raionului

Președintele sedinței

Vasile BULUBICA

Contrasemnează
Secretarul Consiliului raional



Rodica LIȚCAN

**CONFORM CU
ORIGINALUL**

Registrul bunurilor imobile 9233407332Capitolul
DeschisA,B
04.07.2013**Subcapitolul I. Bunul imobil**

- 1.0 Bunul imobil **Teren**
Numărul cadastral **9233407.332**
Adresa **r-nul Ungheni, sat. Cornești, extravilan**
Modul de folosință **Pentru construcții**
Suprafața **1.7626 ha**
Tipul hotarelor **generale**
-
- 1.1 Bunul imobil **Construcție**
Numărul cadastral **9233407.332.01**
Adresa **r-nul Ungheni, sat. Cornești, extravilan**
Modul de folosință **Construcție de învățământ și educație**
Suprafața **306.7 m.p.**
-
- 1.2 Bunul imobil **Construcție**
Numărul cadastral **9233407.332.02**
Adresa **r-nul Ungheni, sat. Cornești, extravilan**
Modul de folosință **Construcție accesorie ()**
Suprafața **162.0 m.p.**
-
- 1.3 Bunul imobil **Construcție**
Numărul cadastral **9233407.332.03**
Adresa **r-nul Ungheni, sat. Cornești, extravilan**
Modul de folosință **Construcție accesorie ()**
Suprafața **14.0 m.p.**
-
- 1.4 Bunul imobil **Construcție**
Numărul cadastral **9233407.332.04**
Adresa **r-nul Ungheni, sat. Cornești, extravilan**
Modul de folosință **Construcție accesorie ()**
Suprafața **14.0 m.p.**
-
- 1.5 Bunul imobil **Construcție**
Numărul cadastral **9233407.332.05**
Adresa **r-nul Ungheni, sat. Cornești, extravilan**
Modul de folosință **Construcție accesorie ()**
Suprafața **14.0 m.p.**
-
- 1.6 Bunul imobil **Construcție**
Numărul cadastral **9233407.332.06**
Adresa **r-nul Ungheni, sat. Cornești, extravilan**
Modul de folosință **Construcție accesorie ()**
Suprafața **14.0 m.p.**
-
- 1.7 Bunul imobil **Construcție**
Numărul cadastral **9233407.332.07**

Stins(semnatura registratorului si data)_____

Semnatura registratorului_____

Adresa r-nul Ungheni, sat. Cornești, extravilan
Modul de folosință Construcție accesorie ()
Suprafața 14.0 m.p.

L

1.8 Bunul imobil Construcție
Numărul cadastral 9233407.332.08
Adresa r-nul Ungheni, sat. Cornești, extravilan
Modul de folosință Construcție accesorie ()
Suprafața 14.0 m.p.

7

1.9 Bunul imobil Construcție
Numărul cadastral 9233407.332.09
Adresa r-nul Ungheni, sat. Cornești, extravilan
Modul de folosință Construcție accesorie ()
Suprafața 14.0 m.p.

1.10 Bunul imobil Construcție
Numărul cadastral 9233407.332.10
Adresa r-nul Ungheni, sat. Cornești, extravilan
Modul de folosință Construcție accesorie ()
Suprafața 14.0 m.p.

1.12 Bunul imobil Construcție
Numărul cadastral 9233407.332.12
Adresa r-nul Ungheni, sat. Cornești, extravilan
Modul de folosință Construcție accesorie ()
Suprafața 14.0 m.p.

1.13 Bunul imobil Construcție
Numărul cadastral 9233407.332.13
Adresa r-nul Ungheni, sat. Cornești, extravilan
Modul de folosință Construcție accesorie ()
Suprafața 70.9 m.p.

1.14 Bunul imobil Construcție
Numărul cadastral 9233407.332.14
Adresa r-nul Ungheni, sat. Cornești, extravilan
Modul de folosință Construcție accesorie ()
Suprafața 70.9 m.p.

1.15 Bunul imobil Construcție
Numărul cadastral 9233407.332.15
Adresa r-nul Ungheni, sat. Cornești, extravilan
Modul de folosință Construcție accesorie ()
Suprafața 287.3 m.p.

1.16 Bunul imobil Construcție
Numărul cadastral 9233407.332.16
Adresa r-nul Ungheni, sat. Cornești, extravilan
Modul de folosință Construcție accesorie ()
Suprafața 465.9 m.p.

1.17 Bunul imobil **Construcție**
Numărul cadastral **9233407.332.17**
Adresa **r-nul Ungheni, sat. Cornești, extravilan**
Modul de folosință **Construcție de cultură și agrement**
Suprafața **94.4 m.p.**

3

6

1.18 Bunul imobil **Construcție**
Numărul cadastral **9233407.332.18**
Adresa **r-nul Ungheni, sat. Cornești, extravilan**
Modul de folosință **Construcție accesorie ()**
Suprafața **61.1 m.p.**

1.19 Bunul imobil **Construcție**
Numărul cadastral **9233407.332.19**
Adresa **r-nul Ungheni, sat. Cornești, extravilan**
Modul de folosință **Depozit**
Suprafața **15.9 m.p.**

1.20 Bunul imobil **Construcție**
Numărul cadastral **9233407.332.20**
Adresa **r-nul Ungheni, sat. Cornești, extravilan**
Modul de folosință **Construcție accesorie ()**
Suprafața **12.6 m.p.**

Subcapitolul II. Dreptul de proprietate asupra bunului imobil

2.2 Bunul imobil **9233407.332.01**
9233407.332.10
9233407.332.12
9233407.332.13
9233407.332.14
9233407.332.16
9233407.332.17
9233407.332.18
9233407.332.19
9233407.332.20
Cota parte **1.0**
Proprietarul **Consiliul Raional Ungheni, (01.06.2003), Codul Personal 1007601003666**
Domiciliul / Sediul **r-nul Ungheni, or. Ungheni, str. Națională , 11**
Temeiul înscrierii **Decizia Consiliului Raional Ungheni nr. 2/6 din 22.04.2004 (9201/13/11540)**
Data înregistrării **25.06.2013**

2.3 Bunul imobil **9233407.332**
Cota parte **1.0**
Proprietarul **Consiliul Raional Ungheni, (01.06.2003), Codul Personal 1007601003666**
Domiciliul / Sediul **r-nul Ungheni, or. Ungheni, str. Națională , 11**
Temeiul înscrierii **Decizia Consiliului local nr. 3/11 din 01.08.2013 (9201/14/3302)**
Data înregistrării **20.02.2014**

Subcapitolul III. Grevarea drepturilor patrimoniale

Partea I. Alte drepturi reale.

Nu sunt înscrieri

Stins(semnatura registratorului si data)_____

Semnatura registratorului_____

Partea II. Notări.

Nu sunt înscrieri

Interdicții.

Nu sunt înscrieri

Numele, prenumele registratorului - Burlacu Tudor

Semnătura, ștampila și data -



20/02/14

ÎNȚREPRINDEREA DE STAT "CADASTRU"
OFICIUL CADASTRAL TERITORIAL Ungheni


PLANUL GEOMETRIC

Data eliberării: 09.07.2013


Număr cadastral: 9233407332

Adresa (b.i.): r-l Ungheni com. Cornești sat.(sector) Cornești, str. neidentificată Nr.

Scara 1:3000

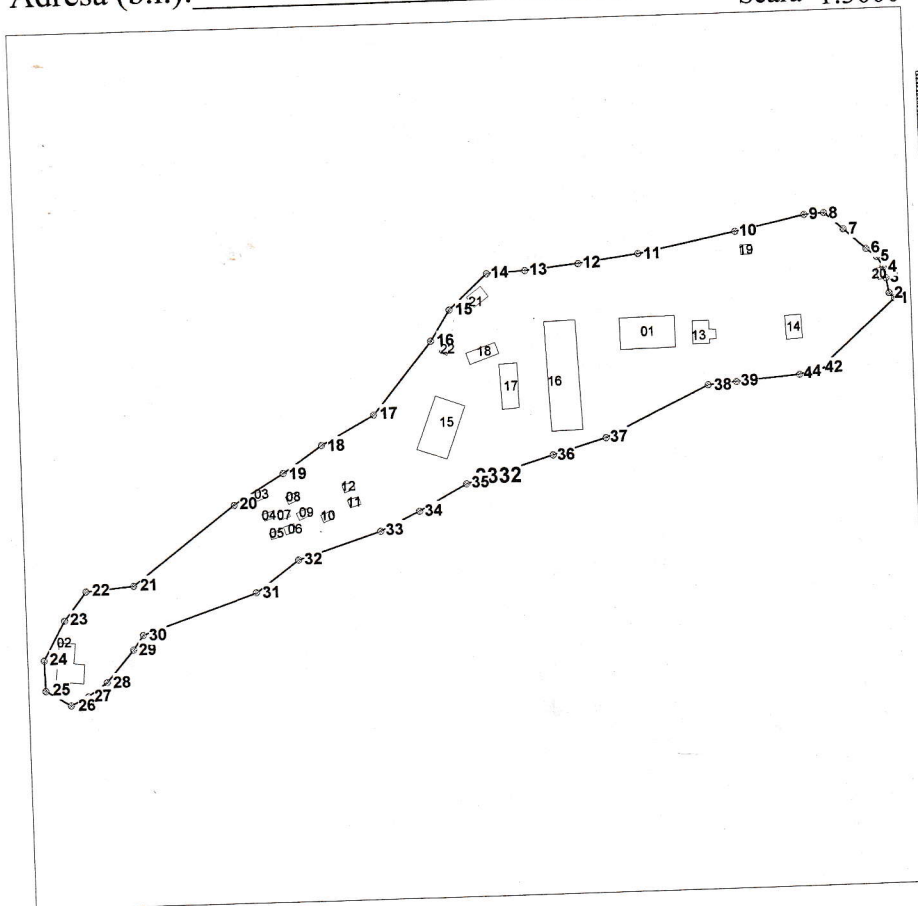

Amplasarea bunului

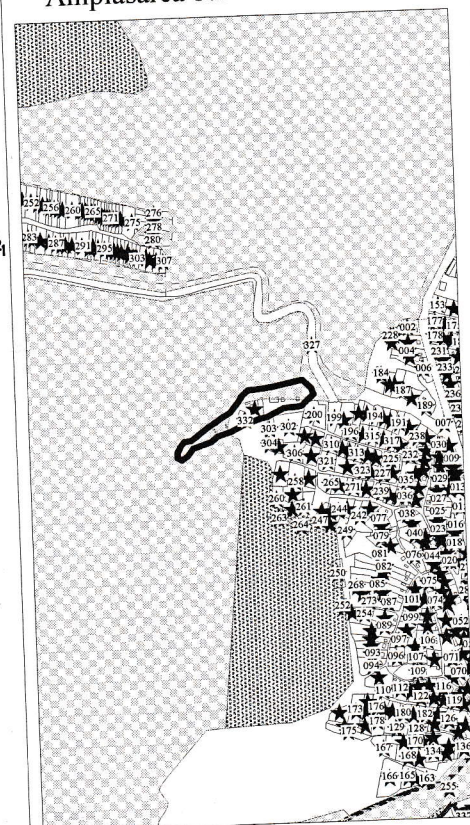

Semne convenționale

0332 - numărul cadastral al terenului

Caracteristicile tehnice a bunului imobil

Cod	Tipul_bunului	Mod_de_folosinta	Suprafata terenului
	Teren	Pentru constructii	1.7626ha
01	constructie	Bloc administrativ	
02	constructie	accesorie (Casa de creatie)	
03	constructie	accesorie (Casuta de vacanta)	
04	constructie	accesorie (Casuta de vacanta)	
05	constructie	accesorie (Casuta de vacanta)	
06	constructie	accesorie (Casuta de vacanta)	
07	constructie	accesorie (Casuta de vacanta)	
08	constructie	accesorie (Casuta de vacanta)	
09	constructie	accesorie (Casuta de vacanta)	
10	constructie	accesorie (Casuta de vacanta)	
11	constructie	accesorie (Casuta de vacanta)	
12	constructie	accesorie (Casuta de vacanta)	
13	constructie	accesorie (Bloc administrativ)	
14	constructie	accesorie (Casuta de vacanta)	
15	constructie	accesorie (Ospatarie)	
16	constructie	accesorie (Garaj)	
17	constructie	accesorie (Club)	
18	constructie	accesorie (Sala de sport)	
19	constructie	accesorie (Depozit)	
20	constructie	accesorie (Punct de trecere)	
21	constructie	accesorie (Sura)	
22	constructie	accesorie (WC)	

Executantul lucrărilor: Bobu Iu.
(semnatura, numele, prenumele)

Registrator-șef OCT Ungheni/Verificat:

Chivriga A.

(semnatura, numele, prenumele, L.S.)

Beneficiar Consiliul Raional Ungheni
(semnatura, numele, prenumele)

*Catalogul coordonatelor și parametrilor hotarului vezi verso.

CATALOGUL COORDONATELOR

Data eliberării: 09.07.2013

Număr cadastral: 9233407332

Adresa bunului imobil: r-l Ungheni com. Cornești sat.(sector) Cornești, str. neidentificată Nr.

Sistemul de coordonate: MR-99

Parametrii hotarului

*Coordonatele servesc pentru restabilirea planului. Adiacenții sunt indicați în plan sau enumerați la Mențiuni

nr	X_	Y_	Hotar	Distanța	Tip	Mențiuni
1	169.097,058	248.438,310	1-2	3,08	generale	
2	169.094,921	248.440,525	2-3	6,03	generale	
3	169.093,890	248.446,467	3-4	4,54	generale	
4	169.092,888	248.450,891	4-5	4,75	generale	
5	169.090,536	248.455,023	5-6	5,37	generale	
6	169.086,354	248.458,393	6-7	11,86	generale	
7	169.077,718	248.466,523	7-8	10,15	generale	
8	169.070,182	248.473,320	8-9	7,98	generale	
9	169.062,225	248.472,687	9-10	28,59	generale	
10	169.034,199	248.467,032	10-11	39,64	generale	
11	168.995,298	248.459,391	11-12	24,20	generale	
12	168.971,290	248.456,310	12-13	21,33	generale	
13	168.950,067	248.454,168	13-14	15,56	generale	
14	168.934,523	248.453,531	14-15	20,95	generale	
15	168.918,987	248.439,471	15-16	14,57	generale	
16	168.911,122	248.427,207	16-17	36,97	generale	
17	168.887,699	248.398,600	17-18	24,19	generale	
18	168.866,429	248.387,076	18-19	19,00	generale	
19	168.850,716	248.376,401	19-20	23,10	generale	
20	168.830,934	248.364,475	20-21	51,38	generale	
21	168.790,117	248.333,263	21-22	19,16	generale	
22	168.771,033	248.331,580	22-23	14,30	generale	
23	168.762,150	248.320,371	23-24	17,87	generale	
24	168.753,520	248.304,722	24-25	11,97	generale	
25	168.753,809	248.292,755	25-26	11,55	generale	
26	168.763,670	248.286,734	26-27	7,66	generale	
27	168.770,555	248.290,090	27-28	9,32	generale	
28	168.778,271	248.295,311	28-29	16,81	generale	
29	168.789,239	248.308,053	29-30	6,94	generale	
30	168.793,278	248.313,700	30-31	47,99	generale	
31	168.838,682	248.329,235	31-32	21,23	generale	
32	168.855,699	248.341,934	32-33	34,72	generale	
33	168.888,816	248.352,353	33-34	17,22	generale	
34	168.904,312	248.359,860	34-35	21,81	generale	
35	168.923,571	248.370,106	35-36	36,65	generale	
36	168.958,699	248.380,561	36-37	22,24	generale	
37	168.980,091	248.386,648	37-38	45,88	generale	
38	169.021,539	248.406,326	38-39	11,32	generale	
39	169.032,819	248.407,274	39-40	25,59	generale	
40	169.058,338	248.409,239	40-41	3,14	generale	
41	169.061,362	248.410,078	41-42	5,78	generale	
42	169.066,914	248.411,682	42-1	40,22	generale	

Executantul lucrărilor:


Bobu Iu.

(semnatura, numele, prenumele)

Registrator-șef OCT Ungheni/Verificat:

Chivriga A.

(semnatura, numele, prenumele- L.S.)

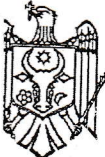

Tobora de odihna

REPUBLICA MOLDOVA
CONSILIUL RAIONAL UNGHENI

MD-3600, or. Ungheni, str. Națională, 11
tel/fax (236) 2-27-26, e-mail: un-consr@mtc-un.md




DECIZIE

nr. 3/11

din 01.08 2013

Cu privire la aprobarea planului
geometric al terenului proprietate
publică

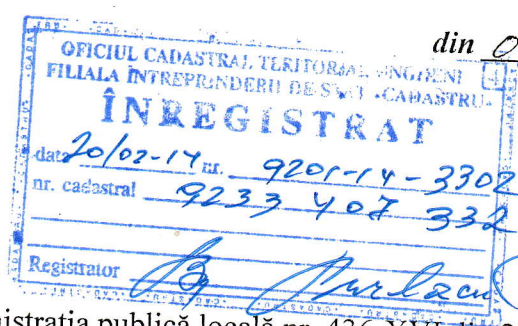

În temeiul Legii privind administrația publică locală nr. 436-XVI din 28.12.2006, art. 43 alin. 1 lit. (c),

Legii privind formarea bunurilor imobile nr. 354 din 28.10.2004,
Legii privind administrarea și deetatzarea proprietății publice nr. 121-XVI din 04.05.2007, art; 9, 10 și 11;
Legii privind terenurile proprietate publică și delimitarea lor nr. 91-XVI din 05.04.2007, art. 5 alin. (2).

În baza Planul geometric al terenului și Registrul bunurilor imobile,

Consiliul Raional Ungheni



DECIDE:

1. Se aprobă planul geometric al terenului aferent bunului imobil din domeniul public al raionului conform suprafeței și hotarelor după cum urmează:
- teren proprietate publică al Consiliului raional Ungheni cu suprafața de 1,7626 ha. amplasat în extravilanul s. Cornești cu destinație pentru construcții, teren aferent clădirilor taberei de odihnă pentru copii „Codreanca”, cod cadastral 92334070332.
2. Controlul asupra executării prezentei decizii se atribuie Comisiei de specialitate în probleme economie, buget și finanțe.

Președintele ședinței

Iurie Chirinciuc

Iurie CHIRINCIUC

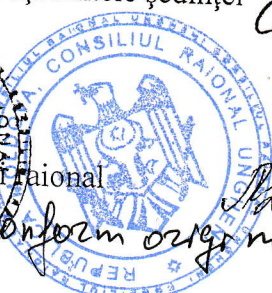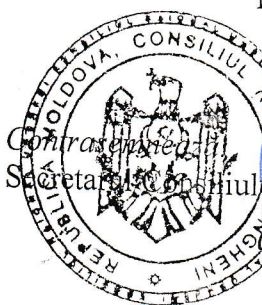

Contrasemnat
Secretarul Consiliului Raional

Rodica Lițcan
conform ordinului

Rodica LIȚCAN



REPUBLICA MOLDOVA
CONSILIUL RAIONAL UNGHENI

MD-3600, mun. Ungheni, str. Națională, 11
tel/fax (236) 2-27-26, e-mail: consiliul.raional-ungheeni@apl.gov.md



DECIZIE

nr. 2/12

din 25.02.2026

*Cu privire la lichidarea taberei de odihnă
pentru copii și tineret „Codreanca”*

În temeiul art. 86 alin. (1) lit. b), alin. (2), art. 88 alin. (1) lit. a), b), lit. f), g), h), art. 184 alin. (1) lit. a), alin. (2), art. 186 alin. (1) din Codul muncii al Republicii Moldova; art. 3 alin. (2), art. 7, art. 43 alin. (1), lit. c-d), lit. r), alin. (2), art. 46, art. 74 alin. (1-4), art. 75 alin. (1-2) din Legea privind administrația publică locală Nr. 436/2006; art. 4 alin. (2) lit. a), art. 13 din Legea privind descentralizarea administrativă Nr. 435/2006; art. 5, art. 28 alin. (1) lit. a), art. 42 din Legea cadastrului bunurilor imobile Nr. 1543/1998; art. 5 lit. b), art. 9 alin. (1), alin. (2) lit. e), lit. n), art. 10 alin. (3), art. 11, art. 12 lit. j) din Legea privind administrarea și deținerea proprietății publice Nr. 121/2007; art. 3 lit. a), art. 4, art. 9 din Legea cu privire la proprietate publică a unităților administrativ-teritoriale Nr. 523/1999; pct. 1 subpct. 3), pct. 4), pct. 9, pct. 10 subpct. 3) lit. c), pct. 13 din Regulamentul cu privire la modul de transmitere a bunurilor proprietate publică, aprobat prin Hotărârea Guvernului Nr. 901/2015;

Având în vedere procesul-verbal al ședinței Grupului de lucru din 03.02.2026,

Consiliul raional Ungheni

DECIDE:

1. Se ia act de nota de fundamentare prezentată de către Direcția educație Ungheni.
2. Se aprobă lichidarea taberei de odihnă pentru copii și tineret „Codreanca” începând cu data de 01.05.2026.
3. Se retrage dreptul Direcției educație Ungheni de gestiune economică și comodat asupra bunurilor imobile, proprietate publică de domeniu public al raionului Ungheni, conform anexei la prezenta decizie.
4. Direcția educație Ungheni:
 - va iniția procedura de concediere a dnei Margareta GOREA, directoare interimară la Tabără de odihnă pentru copii și tineret „Codreanca”, ca urmare a lichidării Taberei de Odihnă pentru Copii și tineret „Codreanca” conform prevederilor legislației în vigoare;
 - va monitoriza respectarea procedurii legale de concediere a angajaților Taberei de odihnă pentru copii și tineret „Codreanca”;
 - va institui comisia de transmitere care va asigura transmiterea bunurilor Consiliului raional Ungheni conform prevederilor Regulamentului cu privire la modul de transmitere a bunurilor proprietate publică, aprobat prin Hotărârea Guvernului Nr. 901/2015.
5. Dna Margareta GOREA, directoare interimară la Tabără de odihnă pentru copii și tineret „Codreanca”, va iniția procedura de concediere a salariaților ca urmare a lichidării Taberei de odihnă pentru copii și tineret „Codreanca”, conform prevederilor legislației în vigoare.
6. Controlul asupra executării prezentei Decizii se atribuie dlui Dionisie TERNOVSCHI, președintele raionului.
7. Prezenta Decizie se include în Registrul actelor locale (www.actelocale.gov.md), se publică pe pagina web a Consiliului raional Ungheni și se aduce la cunoștință Direcției educație Ungheni, Direcției finanțe Ungheni.

Președintele ședinței

Contrasemnează:

Secretara Consiliului raional



Ștefan SÎRBU

Liliana TINCUI

Anexă
la Decizia Consiliului raional Ungheni
nr. 2/12 din 25.02.2026

Nr. d/o	Tipul bunului imobil	Suprafața (m.p.)	Numărul cadastral	Adresa amplasării
1.	teren	1,7626 ha	9233407.332	s. Cornești, extravilan
2.	construcție	306,7	9233407.332.01	s. Cornești, extravilan
3.	construcție	162,0	9233407.332.02	s. Cornești, extravilan
4.	construcție	14,0	9233407.332.03	s. Cornești, extravilan
5.	construcție	14,0	9233407.332.04	s. Cornești, extravilan
6.	construcție	14,0	9233407.332.05	s. Cornești, extravilan
7.	construcție	14,0	9233407.332.06	s. Cornești, extravilan
8.	construcție	14,0	9233407.332.07	s. Cornești, extravilan
9.	construcție	14,0	9233407.332.08	s. Cornești, extravilan
10.	construcție	14,0	9233407.332.09	s. Cornești, extravilan
11.	construcție	14,0	9233407.332.10	s. Cornești, extravilan
12.	construcție	14,0	9233407.332.12	s. Cornești, extravilan
13.	construcție	70,9	9233407.332.13	s. Cornești, extravilan
14.	construcție	70,9	9233407.332.14	s. Cornești, extravilan
15.	construcție	287,3	9233407.332.15	s. Cornești, extravilan
16.	construcție	465,9	9233407.332.16	s. Cornești, extravilan
17.	construcție	94,4	9233407.332.17	s. Cornești, extravilan
18.	construcție	61,1	9233407.332.18	s. Cornești, extravilan
19.	construcție	15,9	9233407.332.19	s. Cornești, extravilan
20.	construcție	12,6	9233407.332.20	s. Cornești, extravilan

Secretara Consiliului raional



Liliana TINCU